SCHEME 'B'

OCT. 20, 2016 $3.515M

TOTAL AREA: 11,037 SF
AUX SPACES 5,033 SF

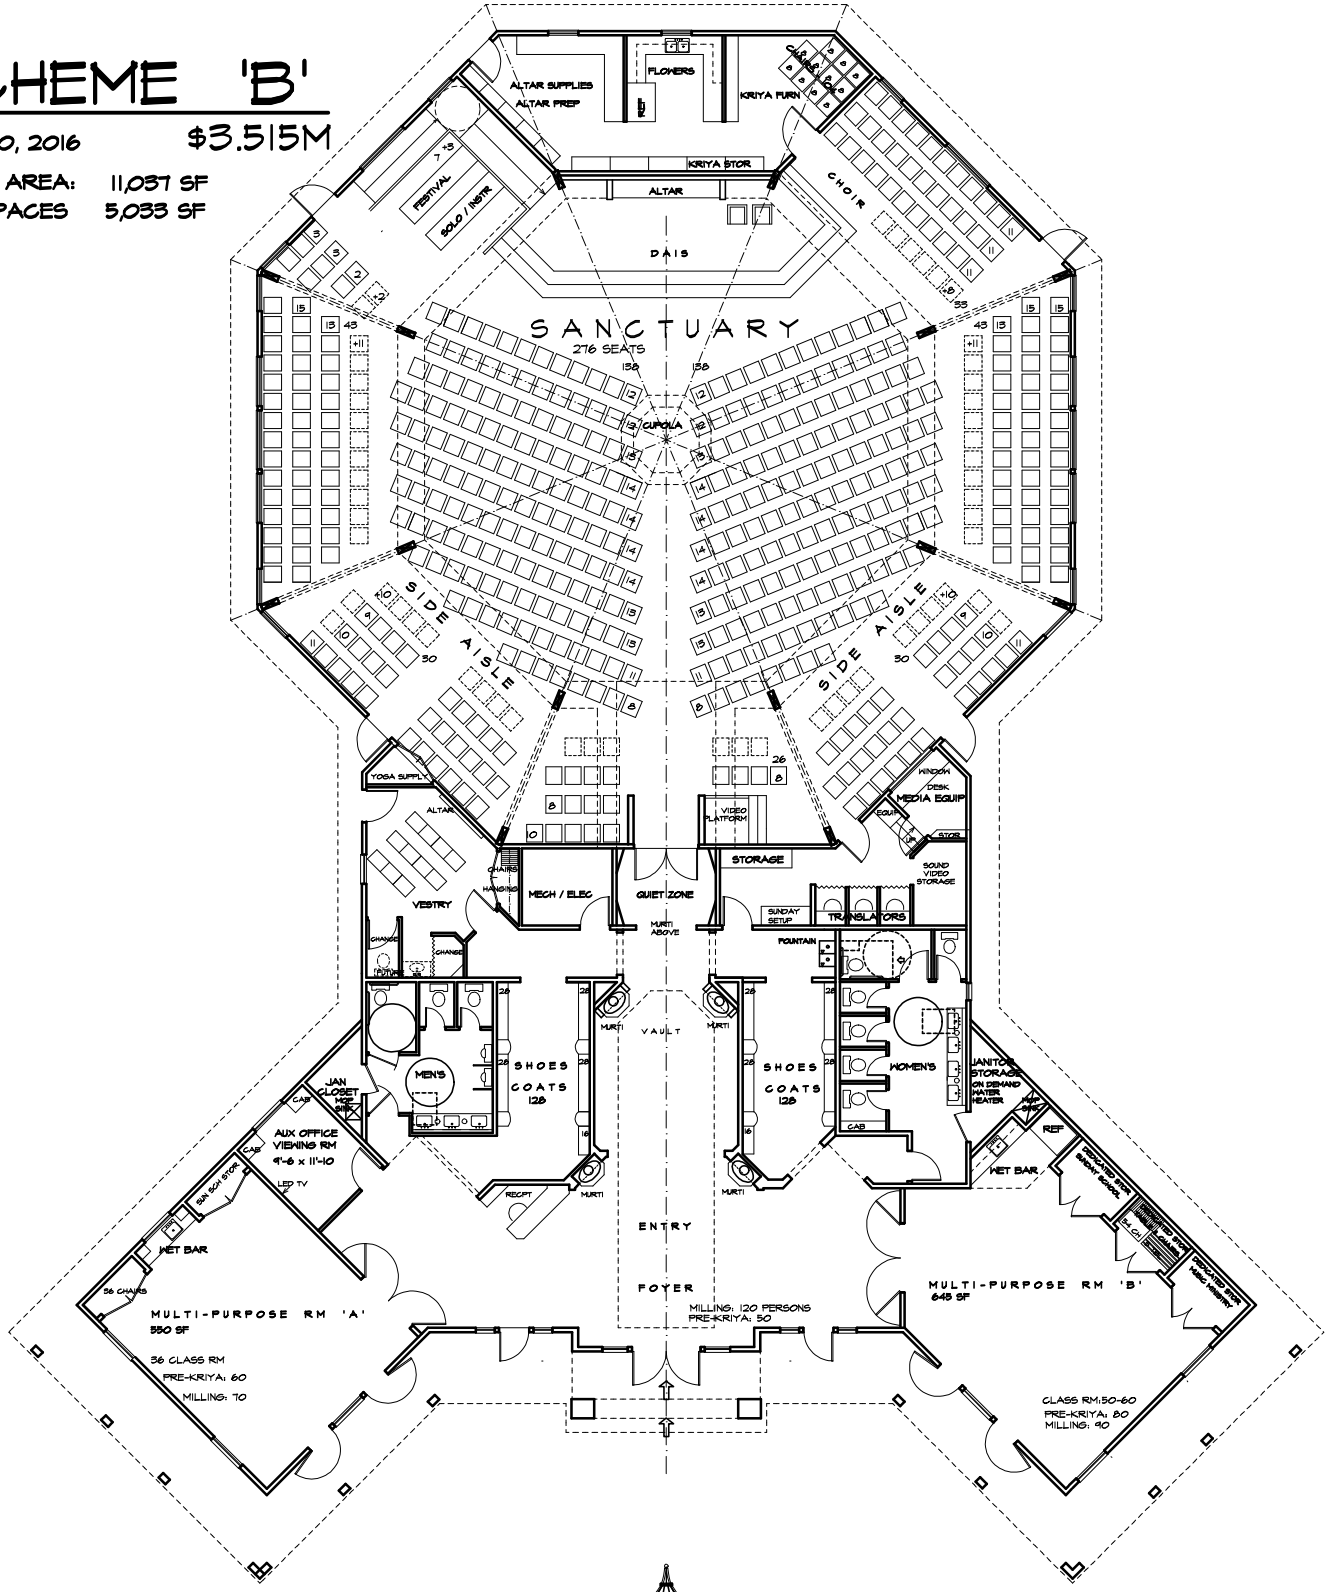

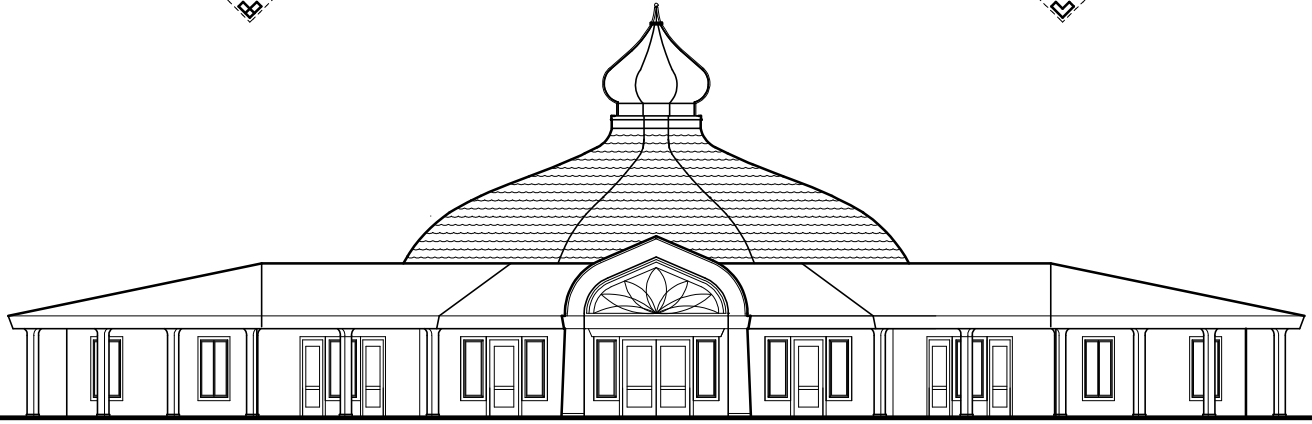

TEMPLE OF LIGHT 'B'